

新型コロナウイルスワクチン集団接種

「3回目接種者キャンセル接種枠」の開設について

新型コロナウイルスワクチン集団接種会場において、当日キャンセル等により発生したワクチンの余剰分を接種する「キャンセル接種枠」を設けます。

背景	集団接種会場において、当日キャンセル等によりワクチンの余剰が発生します。この余剰ワクチン有効活用のため、「キャンセル接種枠」を設けます。
使用ワクチン	ファイザー社製または武田/モデルナ社製 ※国の供給状況により変更される場合があります。
設定日	令和4年1月30日(日)から
対象日・会場等	別紙「キャンセル接種枠」開設カレンダーをご覧ください。
希望される方の申し込み方法	<ul style="list-style-type: none">■事前予約はありません。各会場の申し込み集合時間に直接会場へお越ください。■キャンセル接種枠は先着順で申し込みを受け付けます。なお、集合時間に複数名いる場合、同着扱いとし、抽選にて先着順位を確定いたします。■会場ごとの集合場所・時間は別紙「キャンセル接種枠」開設カレンダー、会場位置図をご覧ください。
申し込みできる方	次のすべてに該当する方 <ul style="list-style-type: none">■3回目の接種券をお持ちの方(1・2回目未接種の方は対象外です)<ul style="list-style-type: none">※2回目接種から6か月以上経過していない場合、接種はできません。※他市の発行する接種券の場合は、静岡市の住所地外接種届出済証が必要です。■接種日までに満18歳以上である方■1月28日、1月29日のモディ、城東の全日程及び清水区役所の全日程については2回目未接種の方を優先して抽選を実施します。そのため3回目接種で来場された際には2回目未接種の方を案内したのちの抽選となりますので予めご了承ください。■当日、会場にお越しいただいても接種できない場合があることを承諾いただける方<ul style="list-style-type: none">※余剰ワクチンが生じない場合や希望者が多い場合には、接種いただけないことがあります。
当日の持ち物	<ul style="list-style-type: none">・接種券および予診票(切り離さず、必ず両方ともお持ちください)・本人確認書類(運転免許証、健康保険証等)・住所地外接種届出済証(静岡市外の接種券をお持ちの方のみ)・お薬手帳(お持ちの方のみ) ※接種券や本人確認書類等お持物に不備のある方は接種できません。
お問い合わせ	新型コロナワクチンコールセンター 電話 0120-113-394

「キャンセル接種枠」開設カレンダー

- カレンダー内の時間が集合時間となります。
- 集合時間前の場所取りはご遠慮ください。

■クーポンル会館では全日程、武田/モデルナ社製ワクチンを使用します。

■城東保健福祉エリア、清水区役所については、全日程でファイザー社製ワクチンを使用します。

■1月28日、1月29日のモディ、城東の全日程及び清水区役所の全日程については2回目未接種の方を優先して抽選を実施します。そのため3回目接種で来場された際には2回目未接種の方を案内したのちの抽選となりますので予めご了承ください。

凡例	
モディ	静岡モディ
	静岡市葵区御幸町6-10
城東	城東保健福祉エリア
	静岡市葵区城東町24-1
清水区	清水区役所
	静岡市清水区旭町6-8

2022年(令和4年)

1月

日	月	火	水	木	金	土
23	24	25	26	27	28 モディ 午後8時00分 城東 午後4時00分	29 モディ 午後8時00分 城東 午後4時00分
30	31 城東 午後4時00分					


2月

日	月	火	水	木	金	土
		1 城東 午後4時00分	2	3 清水区役所 午後8時00分 城東 午後4時00分 クーポンル会館 午後8時00分	4	5 清水区役所 午後8時00分 城東 午後4時00分 クーポンル会館 午後8時00分
6 清水区役所 午後4時00分 クーポンル会館 午後4時30分	7 城東 午後4時00分	8	9 清水区役所 午後8時00分 城東 午後4時00分	10	11	12 清水区役所 午後8時00分
13	14	15	16 城東 午後4時00分	17	18	19
20	21	22	23	24	25	26

会場位置図【静岡モディ】



「キャンセル接種枠」希望者集合場所

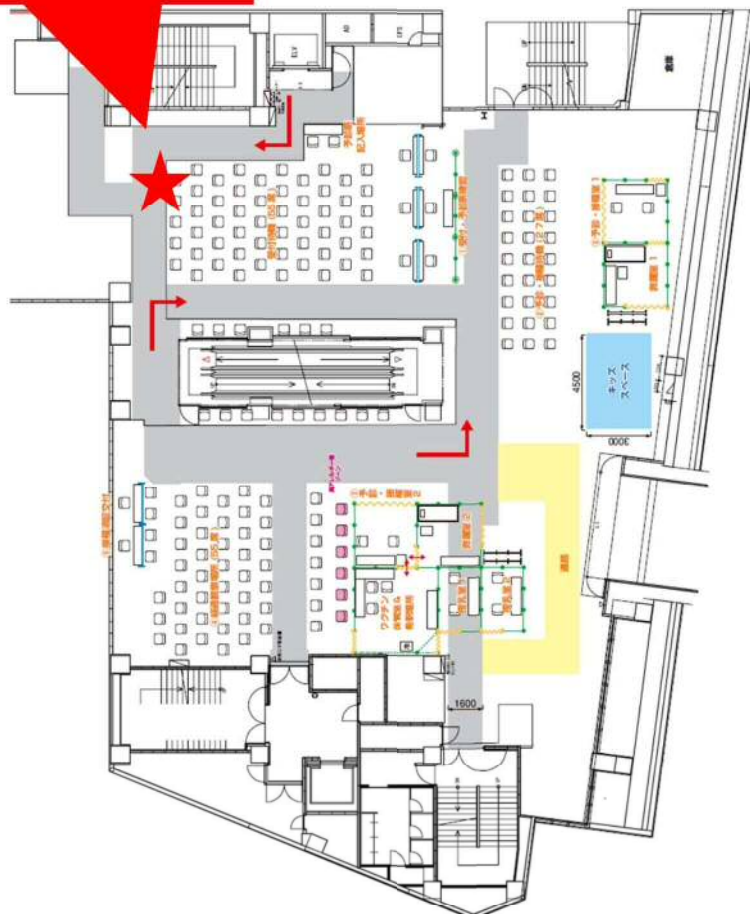


4階


会場位置図【城東保健福祉エリア】



3階

会場位置図【清水区役所】

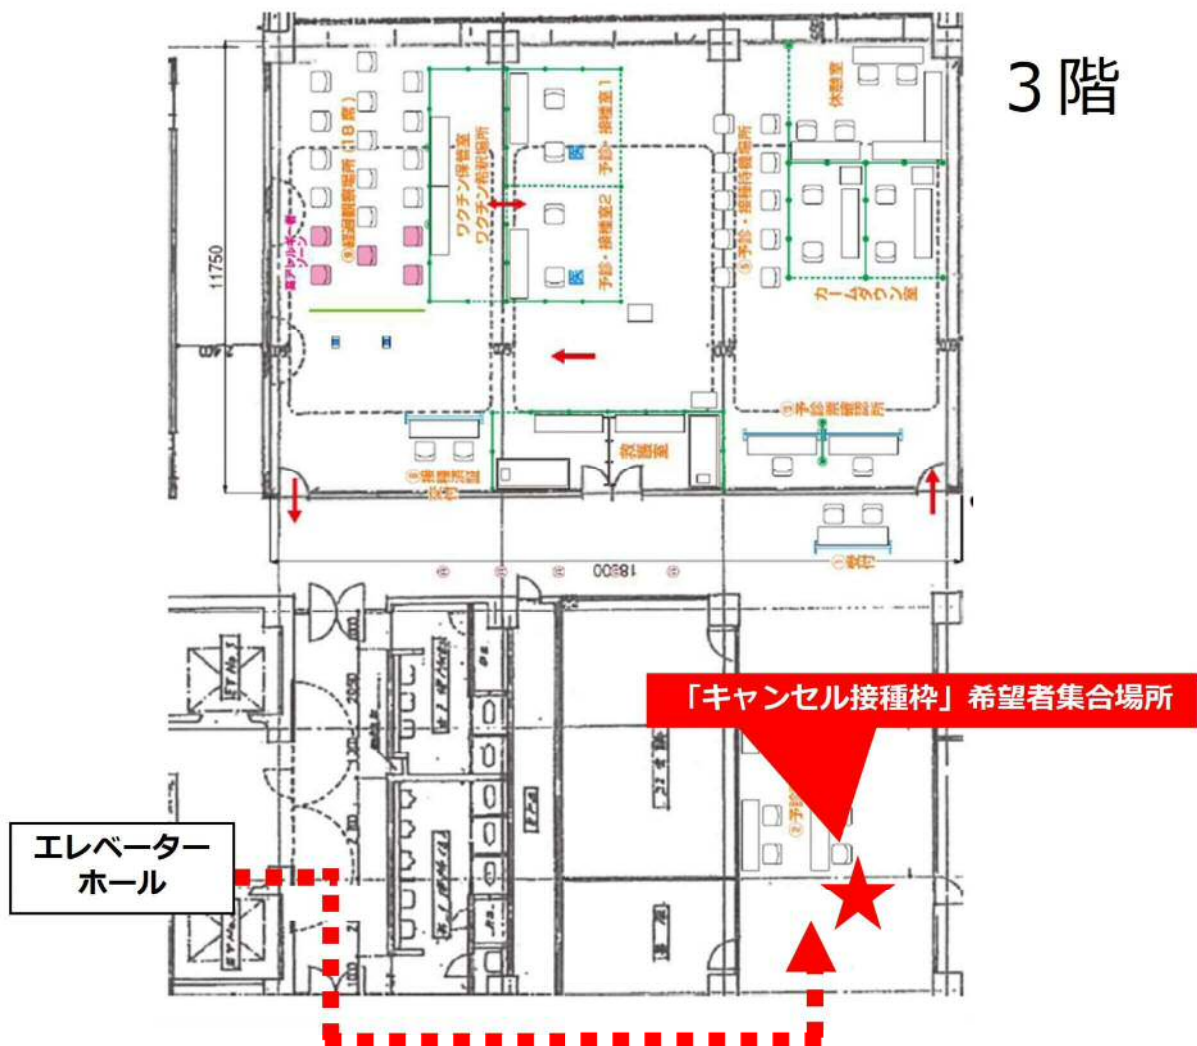

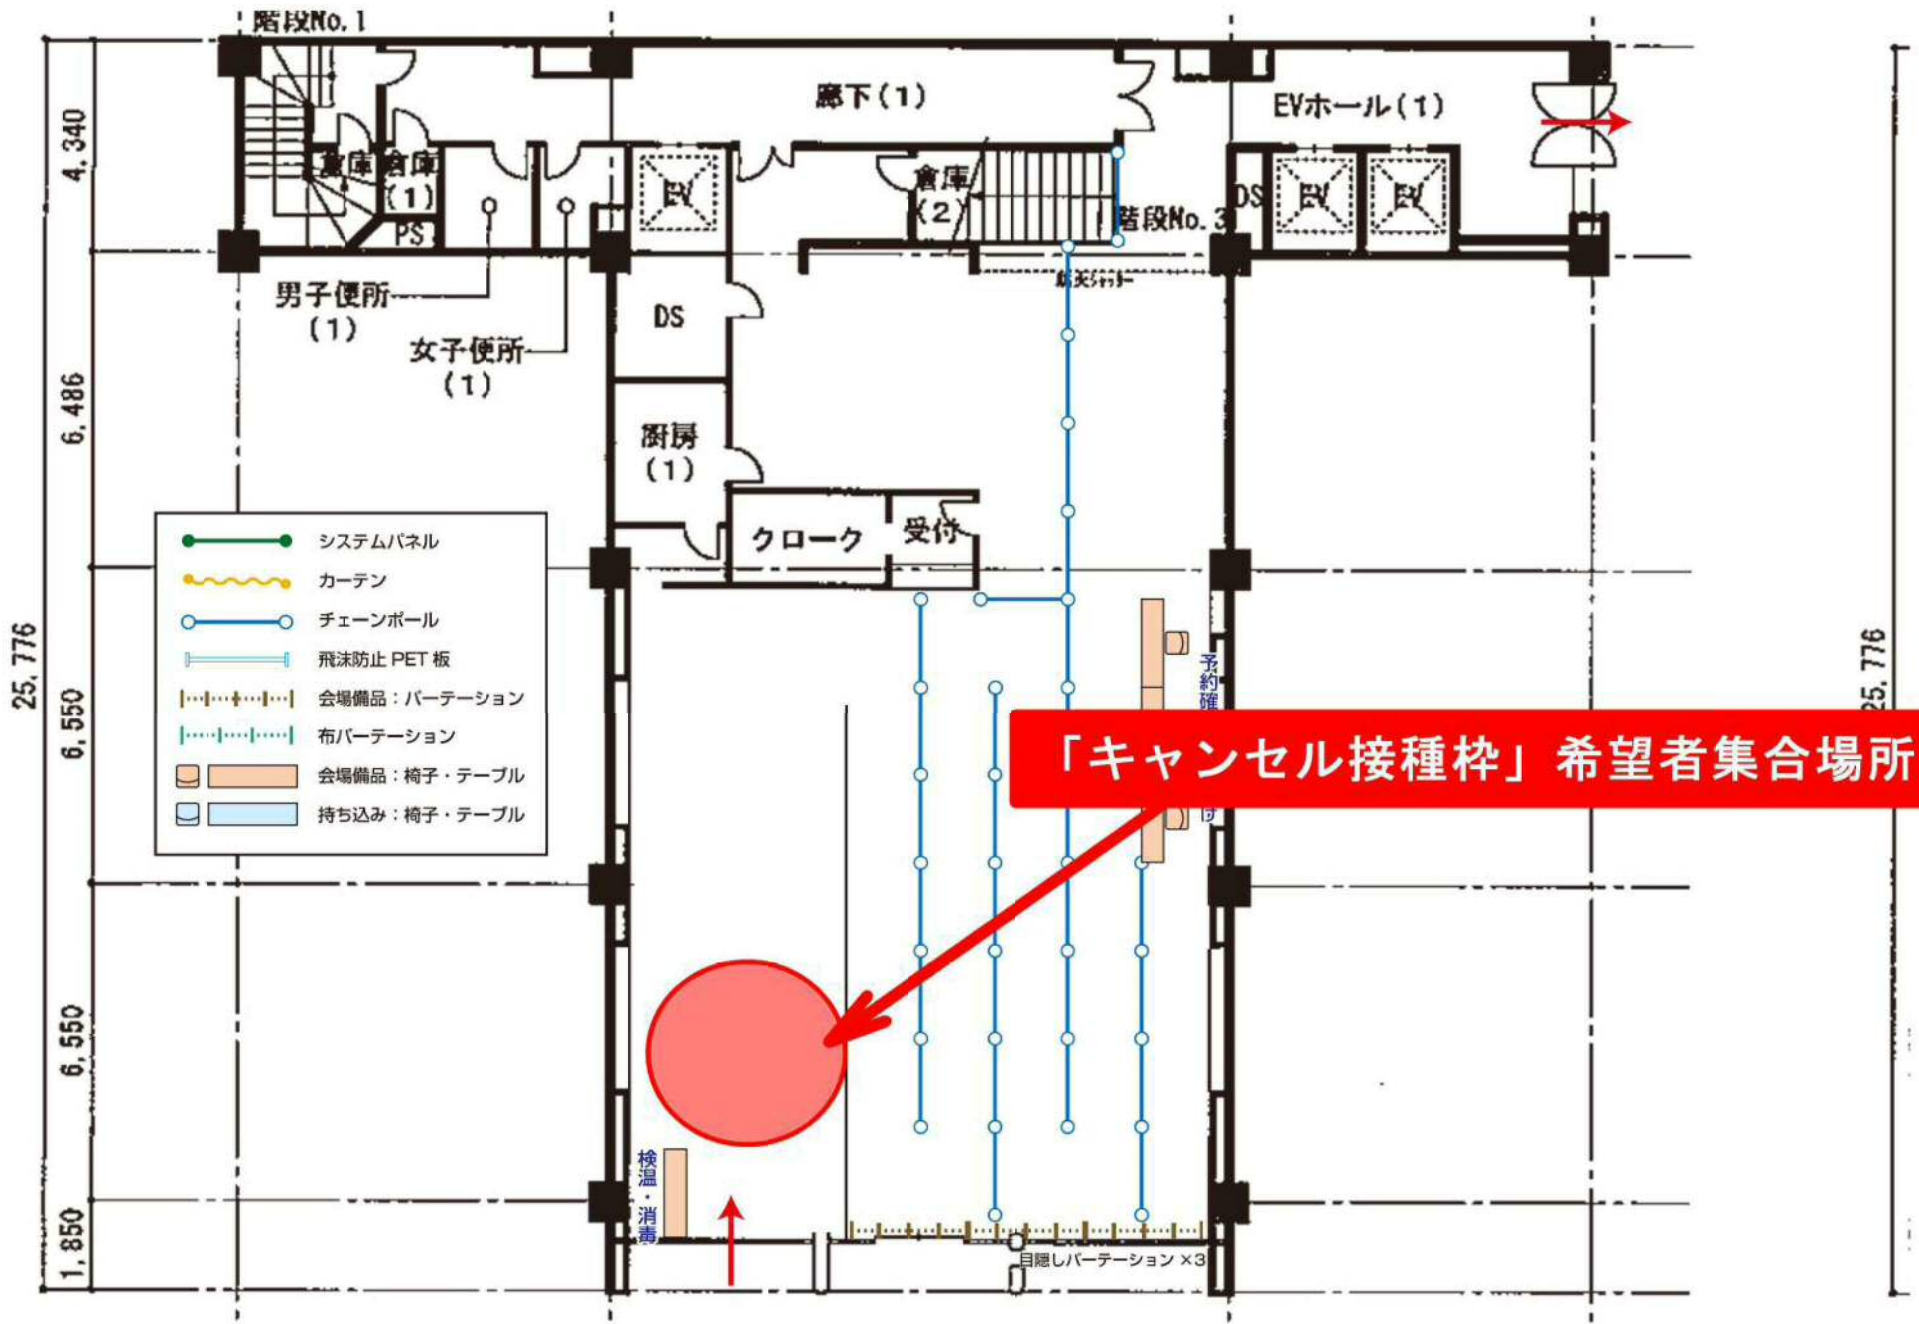

集団ワクチン接種会場 / 3回目		設計 2022.2.1.	監製 望月伸	作図 望月美	図No.
キューボール会館 / 1階	レイアウト図	スケール 1/100	本番 2022.2.5~	MOCHIZUKI SHOJI	01
			閉止 2022.7.		

2022.1.5.作図